



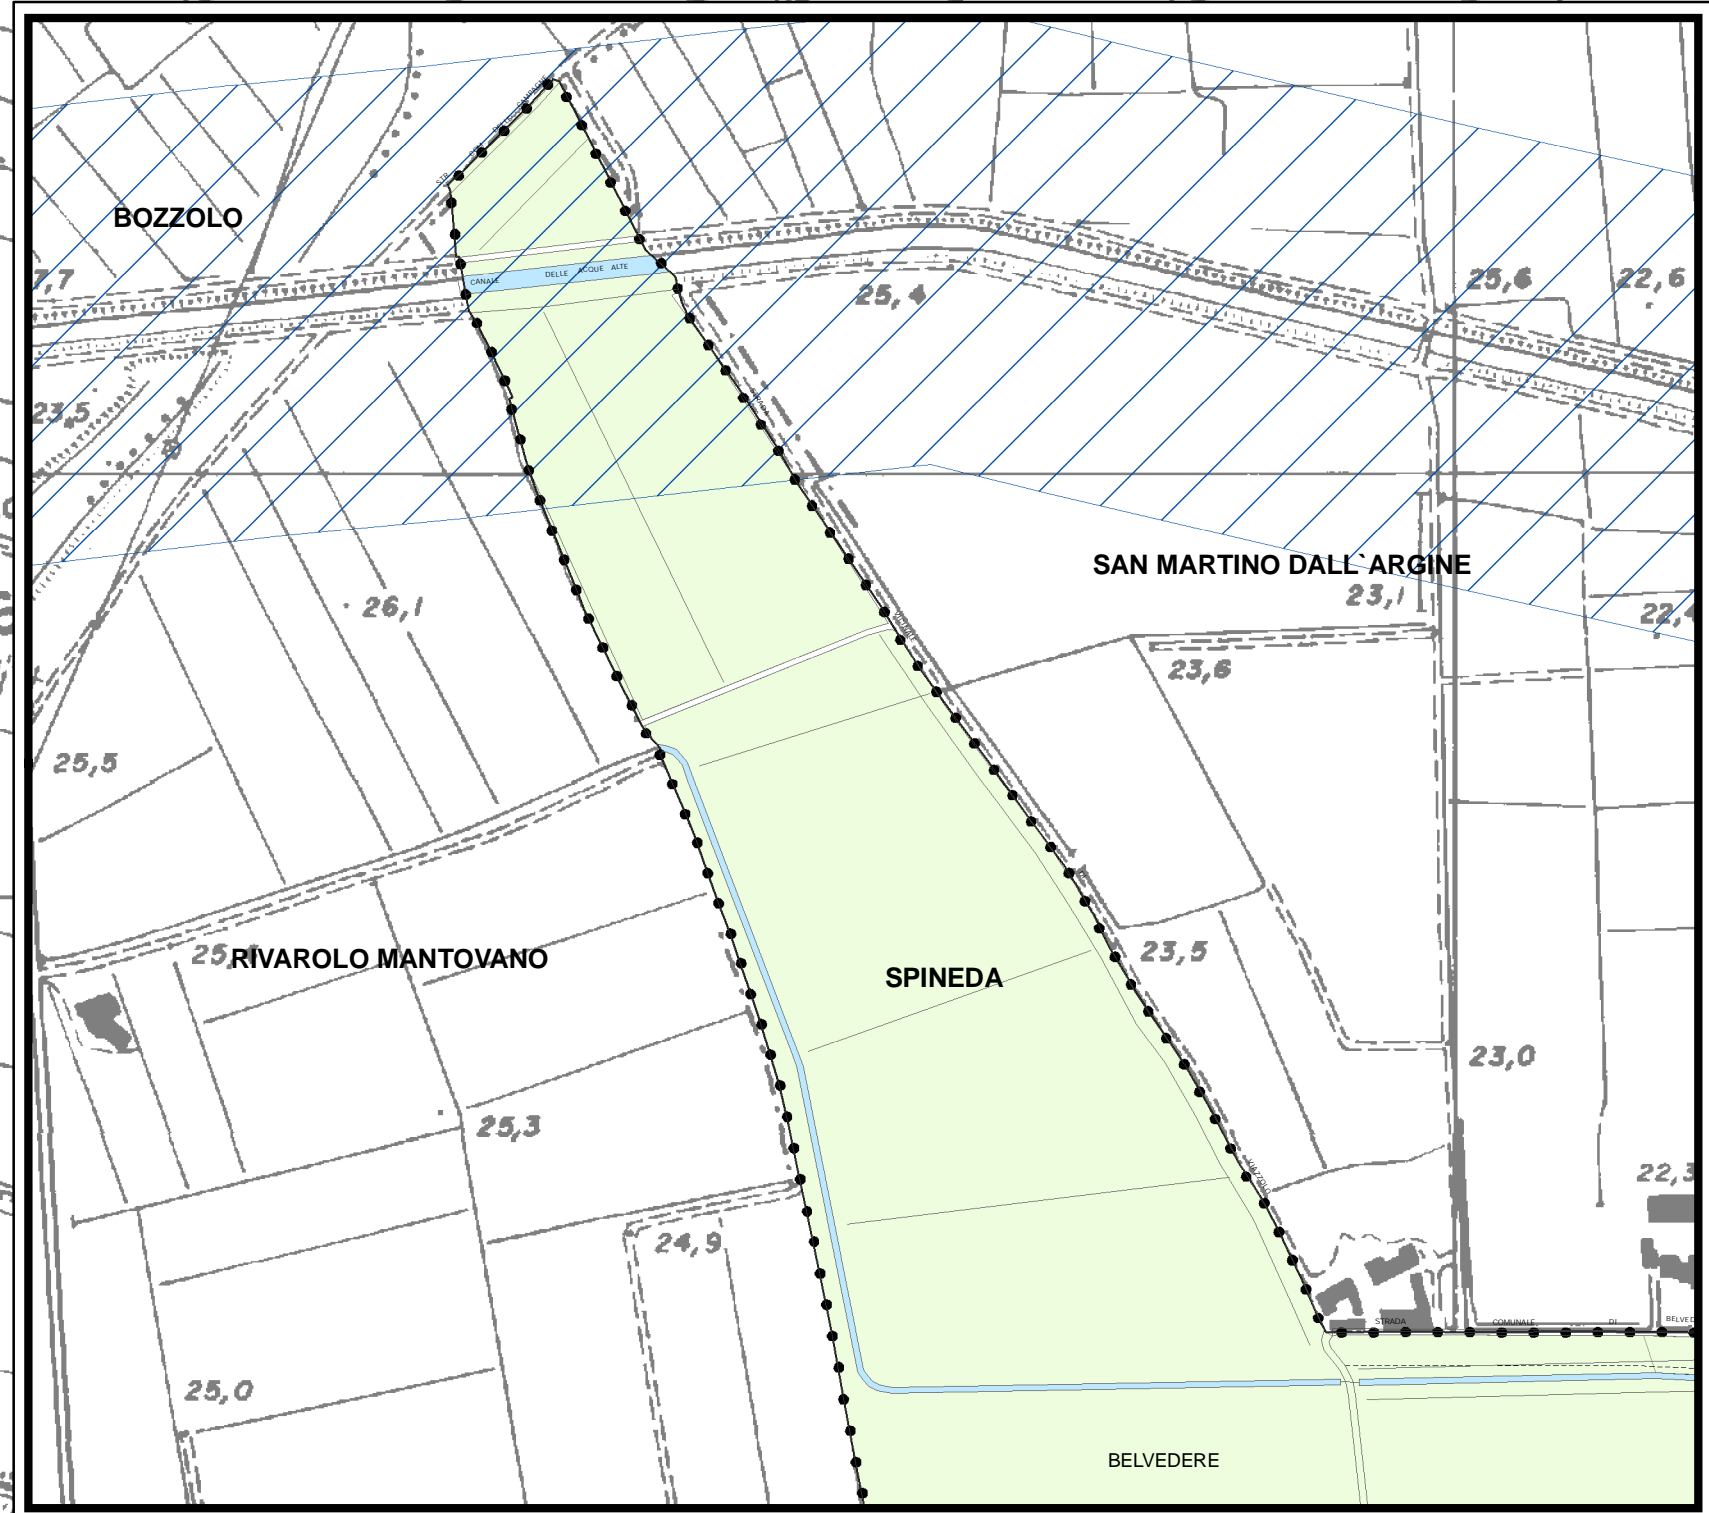

LEGENDA

- Limite comunale
- Perimetro centro abitato
- Tessuto urbano consolidato**
 - Zona A - Tessuto urbano storico
 - Cascinie sparse
 - Zona A1 Tessuto urbano di matrice storica
 - Zona B Tessuto urbano residenziale recente e di completamento
 - Zona C Tessuto urbano residenziale con attuazione in atto
 - Zona D Tessuto urbano produttivo recente e di completamento
 - Zona D1 Tessuto urbano produttivo con attuazione in atto
- Aree agricole**
 - Zona E Agricola produttiva
 - Zona E1 Aree di salvaguardia
 - Zona V1 Verde privato
- Aree di valorizzazione e salvaguardia paesistica ambientale**
 - Rispetto Pozzi acquedottistici (200 mt)
 - Rispetto cimiteriale
 - Pozzi acquedottistici (zona di tutela assoluta raggio 10 metri)
 - Rispetto stradale
 - Rilevanze aree archeologiche
 - Rispetto allevamenti zootecnici
 - Allevamenti zootecnici
- Beni culturali e del paesaggio (Digs 42/2004 e s.m.l.)**
 - Canali
 - Vietati a due filari di cimi americani
- Servizi**
 - Servizi pubblici
 - S1 Aree per Istruzione
 - S2 Aree a verde non attrezzato
 - S2 Aree a verde sportivo
 - S3 Attrezzature di interesse pubblico generale
 - S4 Parcheggi pubblici o di uso pubblico
 - S5 Attrezzature di interesse comune per servizi religiosi
 - Chiesa
 - Isola ecologica
 - Municipio
 - Poste e telegrafi
 - Piazza
 - Scuola materna
 - Verde non attrezzato
 - Verde sportivo
 - Ambulatorio medico
 - Antenna Telecom
 - Banca
 - Centro diurno
 - Campo sportivo
 - Depuratore
 - Dispensario
 - Monumento ai caduti
 - Oratorio
 - Parcheggi
 - Palestra
 - Impianto di potabilizzazione
 - Pista ciclabile esistente
 - Potenziamento viabilità
- Ambiti di trasformazione**
 - ADT Produttive
 - ADT Residenziali

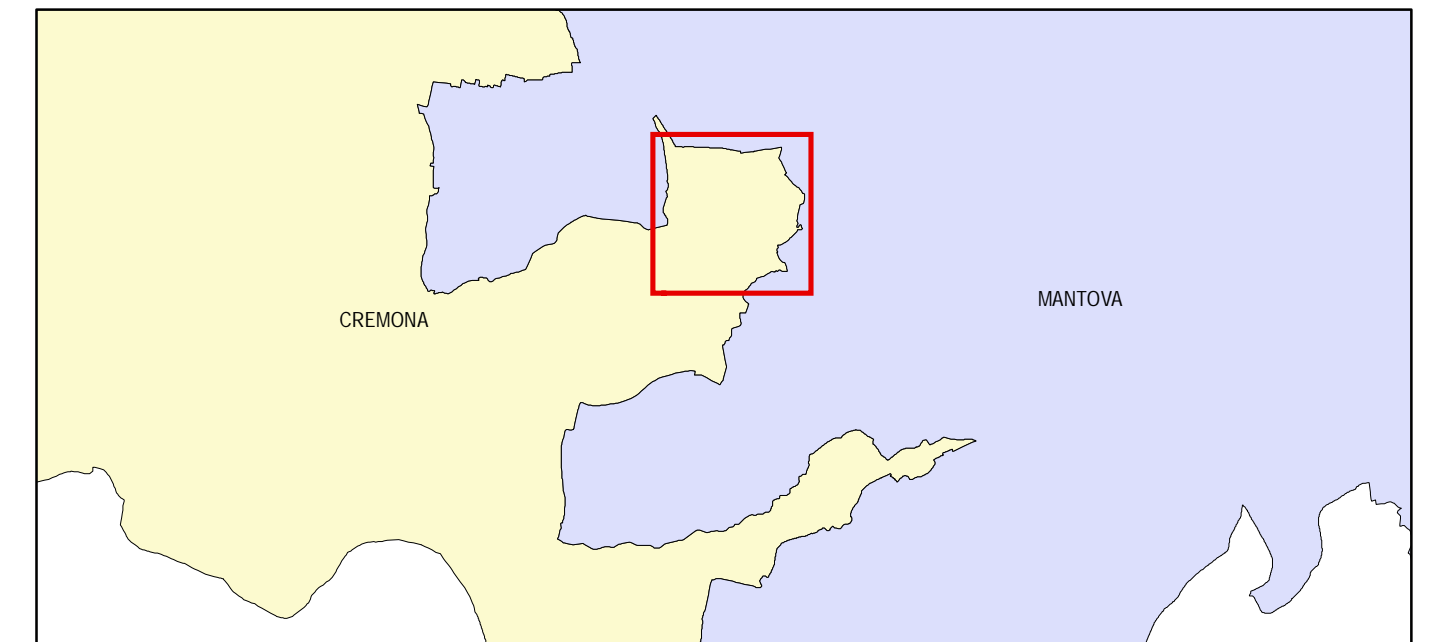

Piano delle Regole
AMBITI TERRITORIALI

Regione Lombardia
PIANO DI GOVERNO DEL TERRITORIO
Legge Regionale n. 12 del 11 marzo 2005 e s. m. e. l.

FASE
Approvazione

DATA
Marzo 2012

SCALA
1:5.000

AGGIORNAMENTI
Elaborati modificati a seguito osservazioni

ELABORATO
PR 01

PROGETTO URBANISTICO
Arch. Umberto Barato
Via San Daniele, 84 - 25135 Brescia
Arch. Antonella Logg
Via Cantoni, 33 - 25100 Brescia

COLLABORAZIONE
Geom. Giulio Barato
Via San Daniele, 84 - 25135 Brescia
Geom. Elisabetta Diava
Via San Daniele, 84 - 25135 Brescia

STUDIO GEOLOGICO
Dott. Geol. Marco Deguati
Via A. Diaz, 22 - 26045 Codogno (LO)

Provincia di Cremona
Comune di Spineda

IL SINDACO
Davide Caffi

IL SEGRETARIO
Dott.ssa Lina Bona

RESPONSABILE PROCEDIMENTO
Geom. Mario Braga

ADDESIONE
Delibera C.C. n. 13 del 22/03/2010

APPROVAZIONE
Delibera C.C. n. 29 del 15/09/2010